


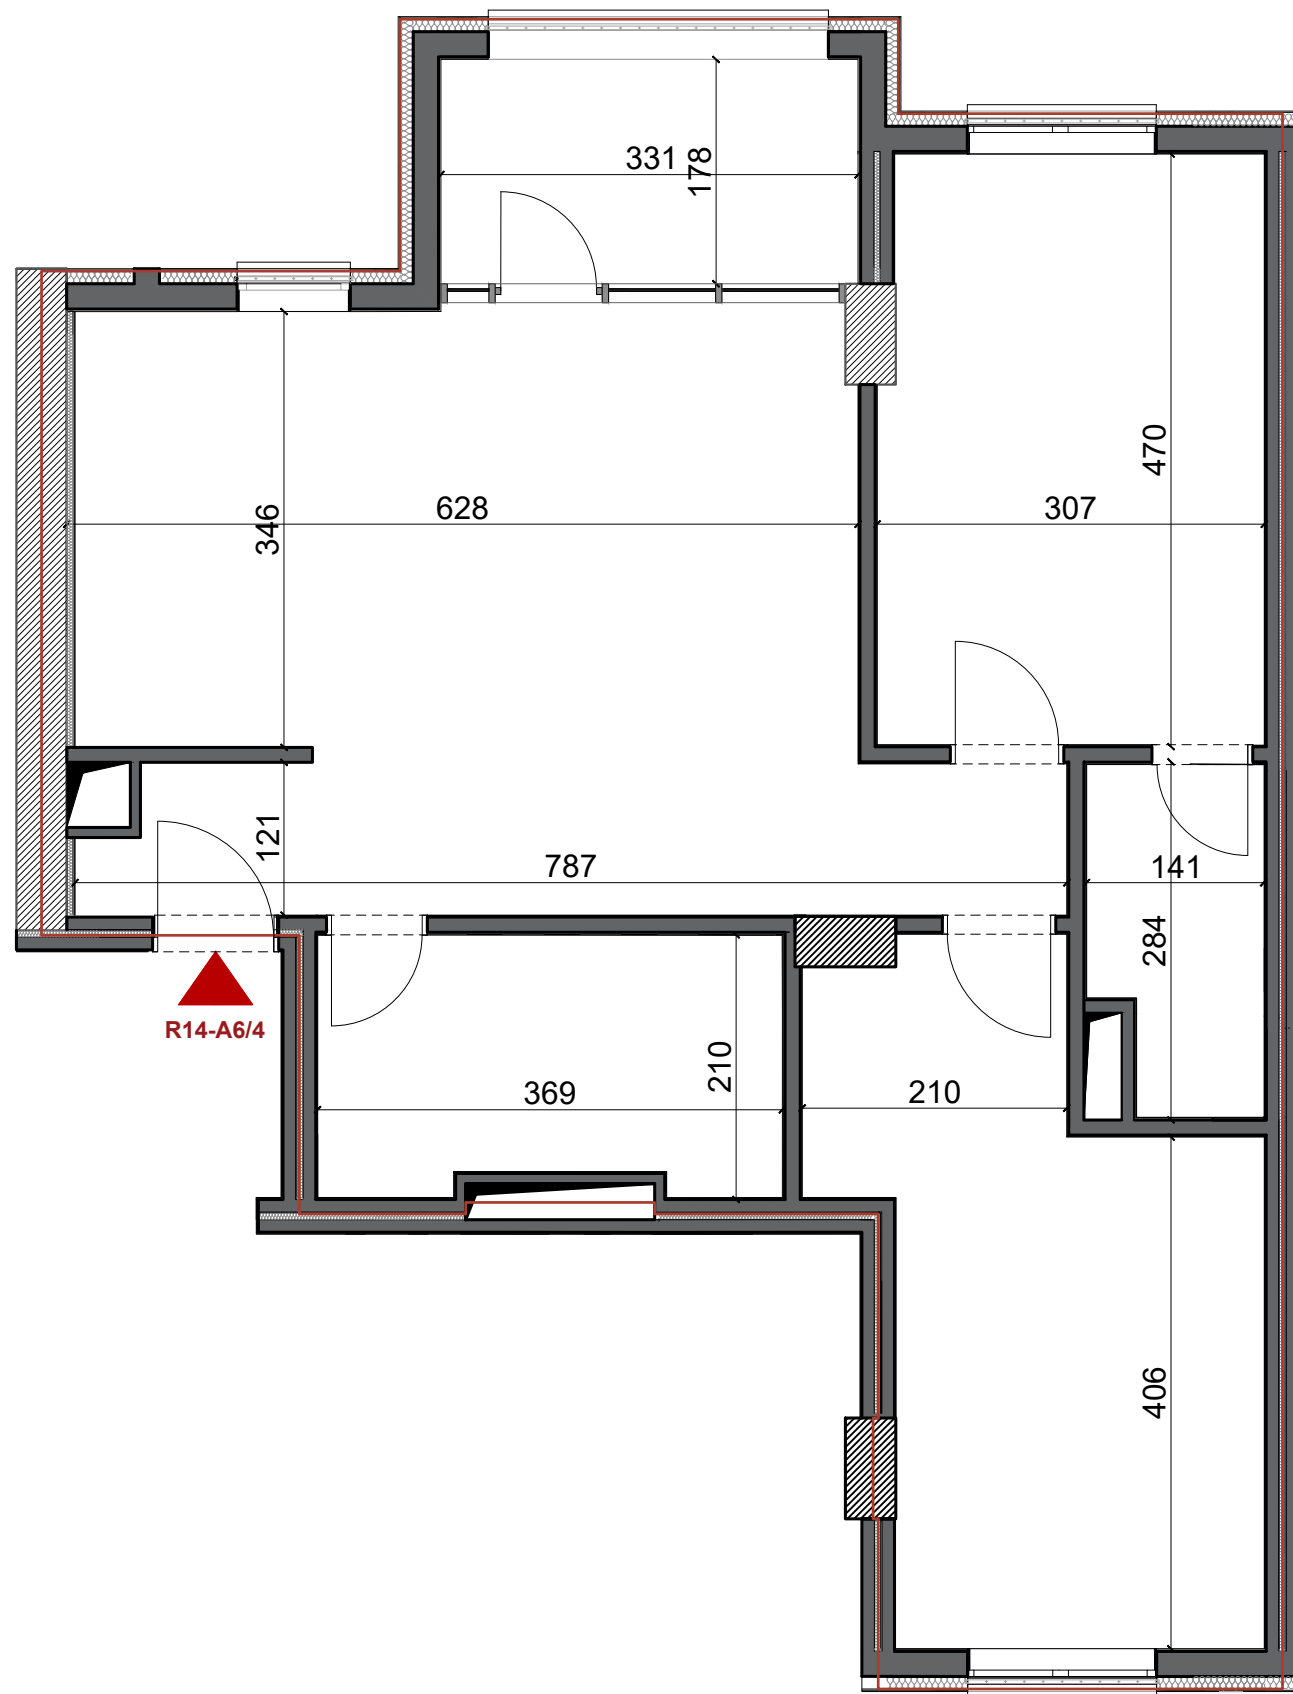

*Shënim: Ky material mund të pësojë ndryshime të vogla në përmasa, konfigurim ose detaje të elementeve përbërëse gjatë fazës së zbatimit, për arsye teknike, pa ndikuar në sipërfaqen totale të apartamentit.

R14-A6/4 **APARTAMENT** **2+1**

GODINA R14 KATI 06
SHKALLA A

SIPËRFAQE
APARTAMENTI
m²


92.88 m²

SIPËRFAQE
E PËRBASHKËT
m²

13.75 m²


SIPËRFAQE
TOTALE
m²

106.63 m²

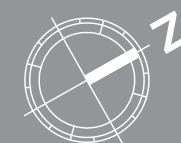

SH 1:60

PAMJE 3D

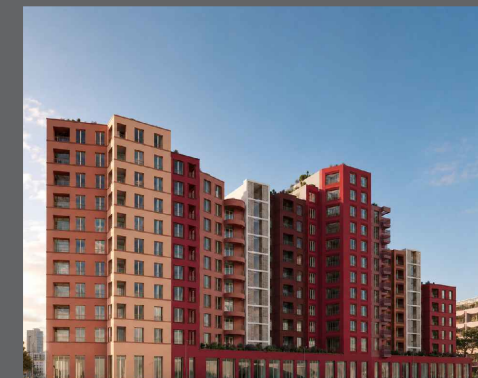

POZICIONI I OBJEKTIT NË MASTERPLAN



POZICIONI I APARTAMENTIT NË OBJEKT

