


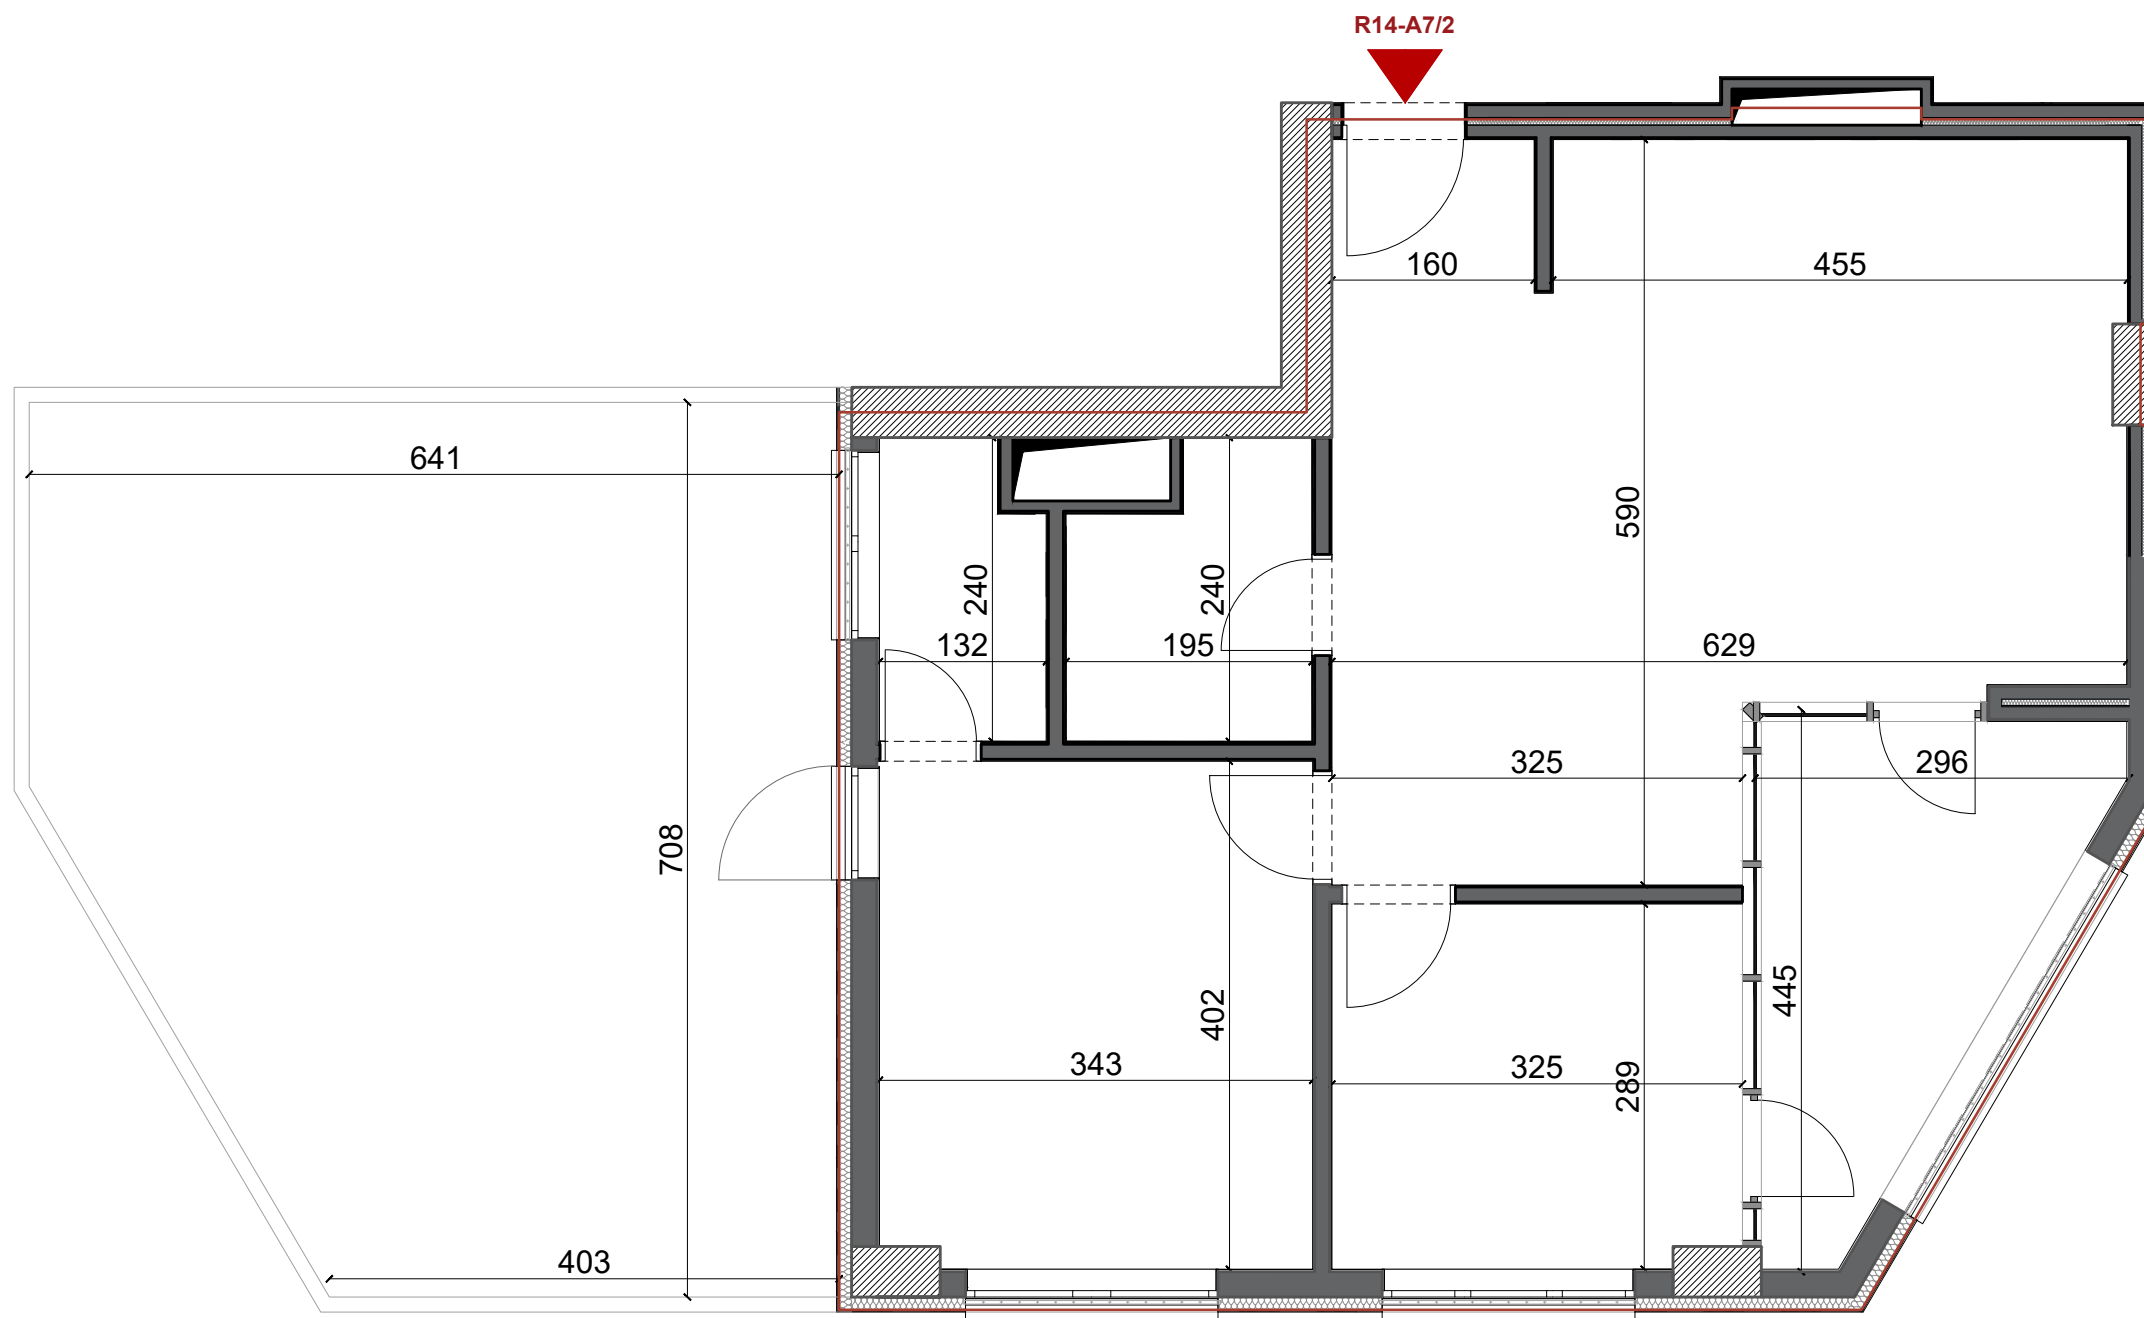


*Shënim: Ky material mund të pësojë ndryshime të vogla në përmasa, konfigurim ose detaje të elementeve përbërëse gjatë fazës së zbatimit, për arsye teknike, pa ndikuar në sipërfaqen totale të apartamentit.

R14-A7/2 **APARTAMENT** **2+1**

GODINA R14 KATI 07
SHKALLA A

SIPËRFAQE APARTAMENTI m ²	SIPËRFAQE E PËRBASHKËT m ²	SIPËRFAQE TOTALE m ²	SIPËRFAQE VERANDE m ²
84.91 m ²	12.57 m ²	97.48 m ²	40.58 m ²

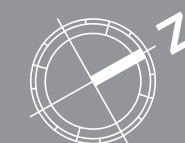

SH 1:60

PAMJE 3D



POZICIONI I OBJEKTIT NË MASTERPLAN



POZICIONI I APARTAMENTIT NË OBJEKT

