


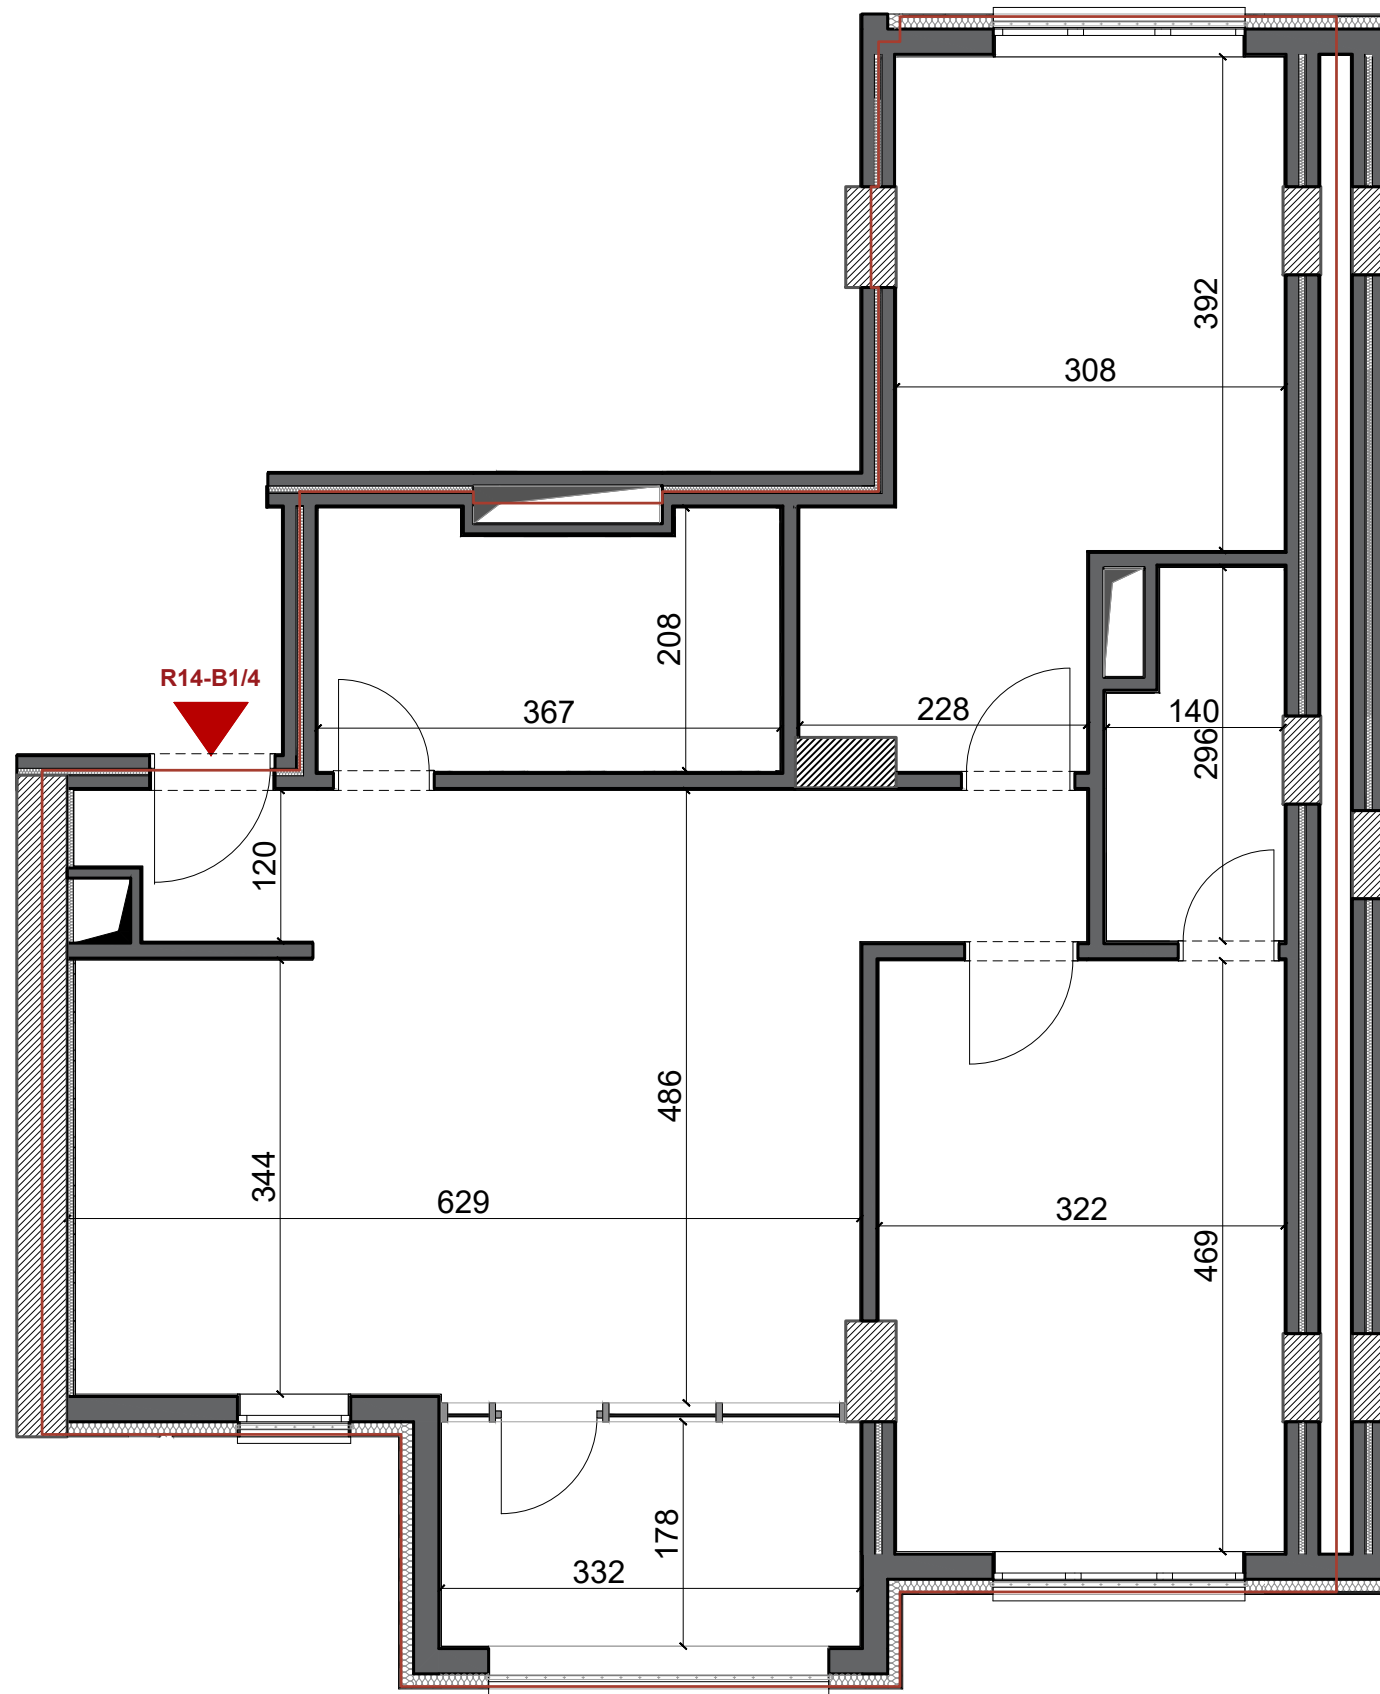


*Shënim: Ky material mund të pësojë ndryshime të vogla në përmasa, konfigurim ose detaje të elementeve përbërëse gjatë fazës së zbatimit, për arsye teknike, pa ndikuar në sipërfaqen totale të apartamentit.

R14-B1/4 **APARTAMENT** **2+1**

GODINA R14 KATI 01
SHKALLA B

SIPËRFAQE APARTAMENTI m ²	SIPËRFAQE E PËRBASHKËT m ²	SIPËRFAQE TOTALE m ²
98.18 m ²	14.53 m ²	112.71 m ²

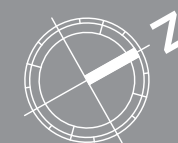

SH 1:60

PAMJE 3D



POZICIONI I OBJEKTIT NË MASTERPLAN



POZICIONI I APARTAMENTIT NË OBJEKT

