


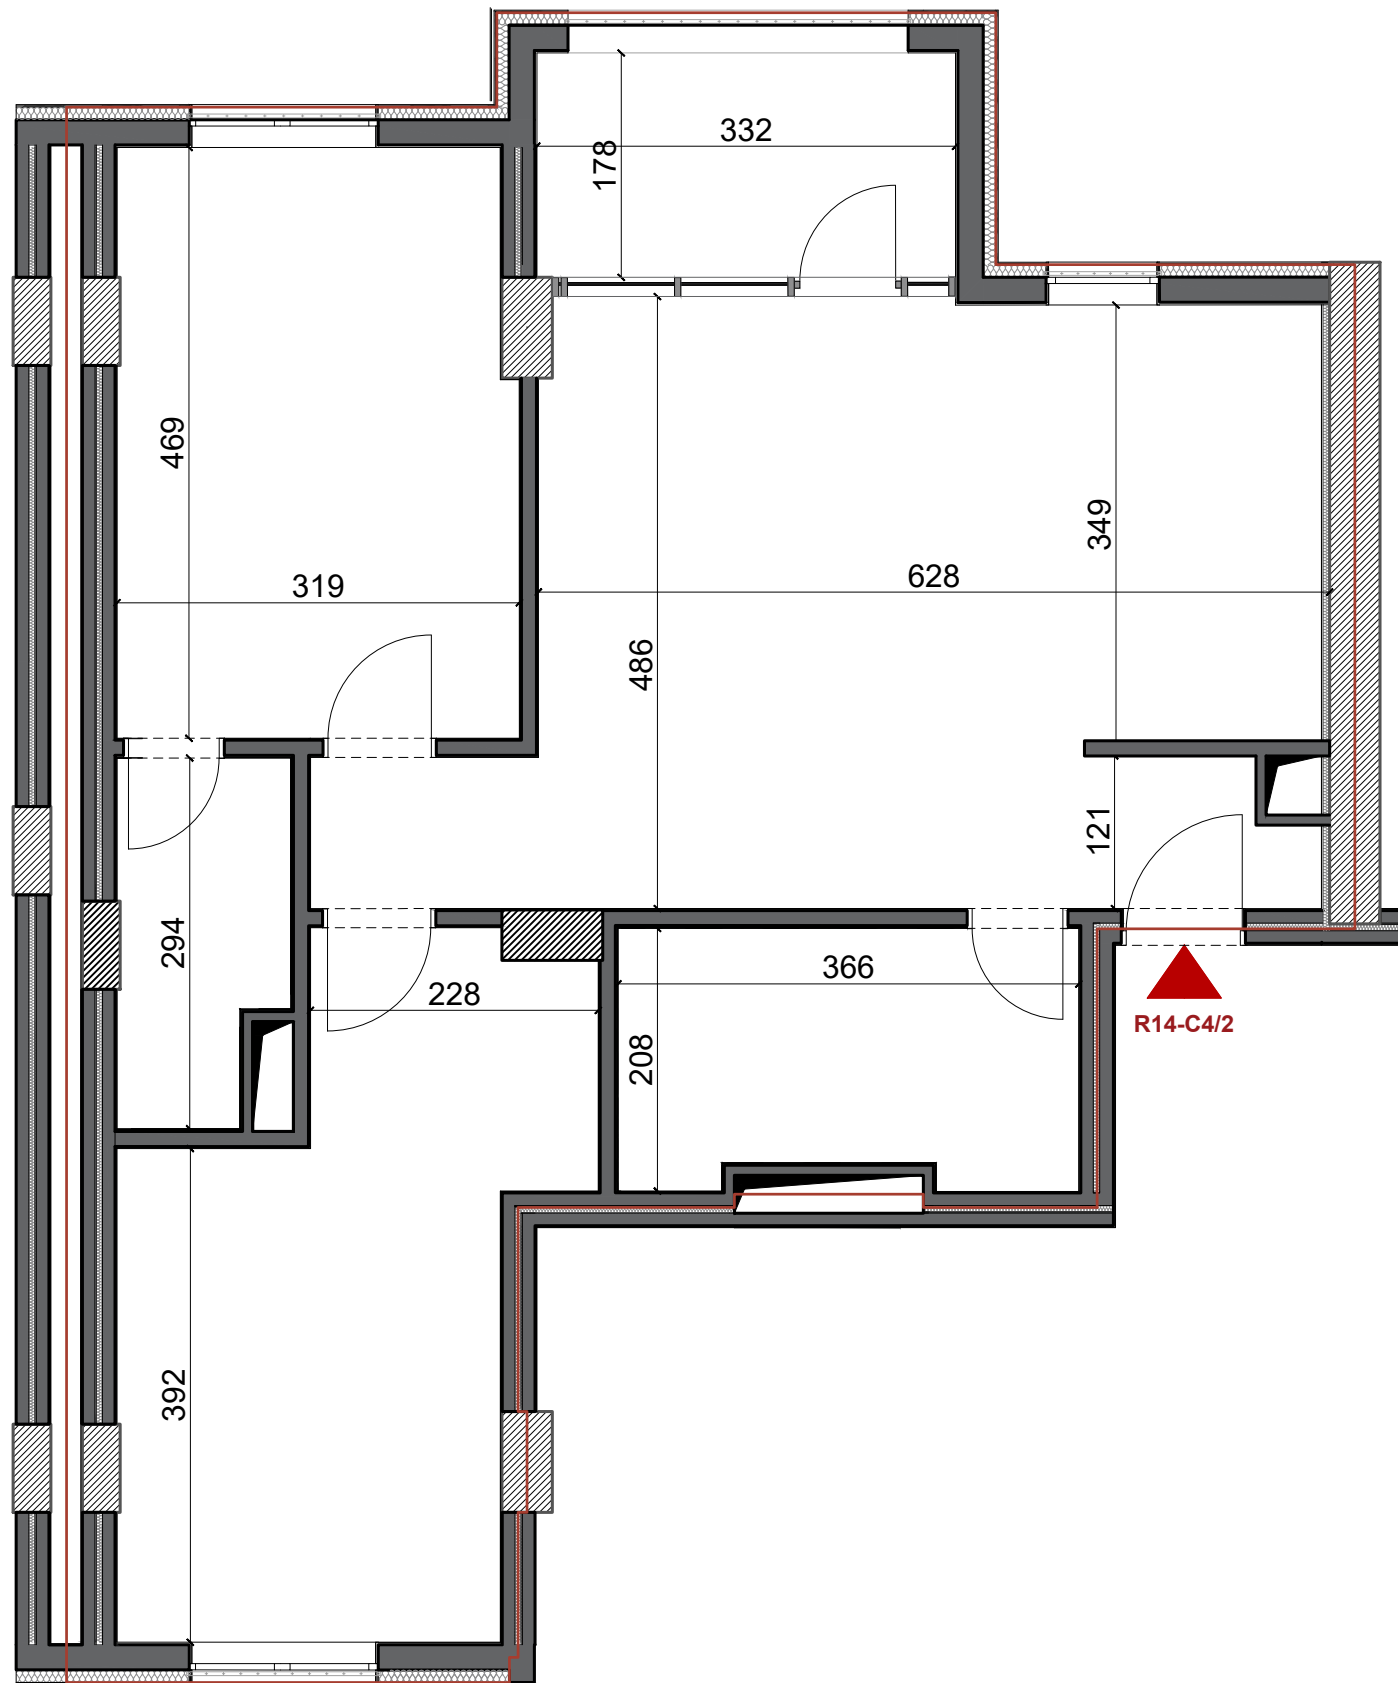

*Shënim: Ky material mund të pësojë ndryshime të vogla në përmasa, konfigurim ose detaje të elementeve përbërëse gjatë fazës së zbatimit, për arsye teknike, pa ndikuar në sipërfaqen totale të apartamentit.

R14-C4/2 **APARTAMENT** **2+1**

GODINA R14 KATI 04
SHKALLA C

SIPËRFAQE
APARTAMENTI
m²


97.55 m²

SIPËRFAQE
E PËRBASHKËT
m²

14.44 m²

SIPËRFAQE
TOTALE
m²

111.99 m²

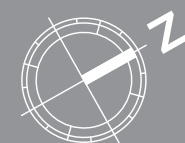

SH 1:60

PAMJE 3D



POZICIONI I OBJEKTIT NË MASTERPLAN



POZICIONI I APARTAMENTIT NË OBJEKT

