


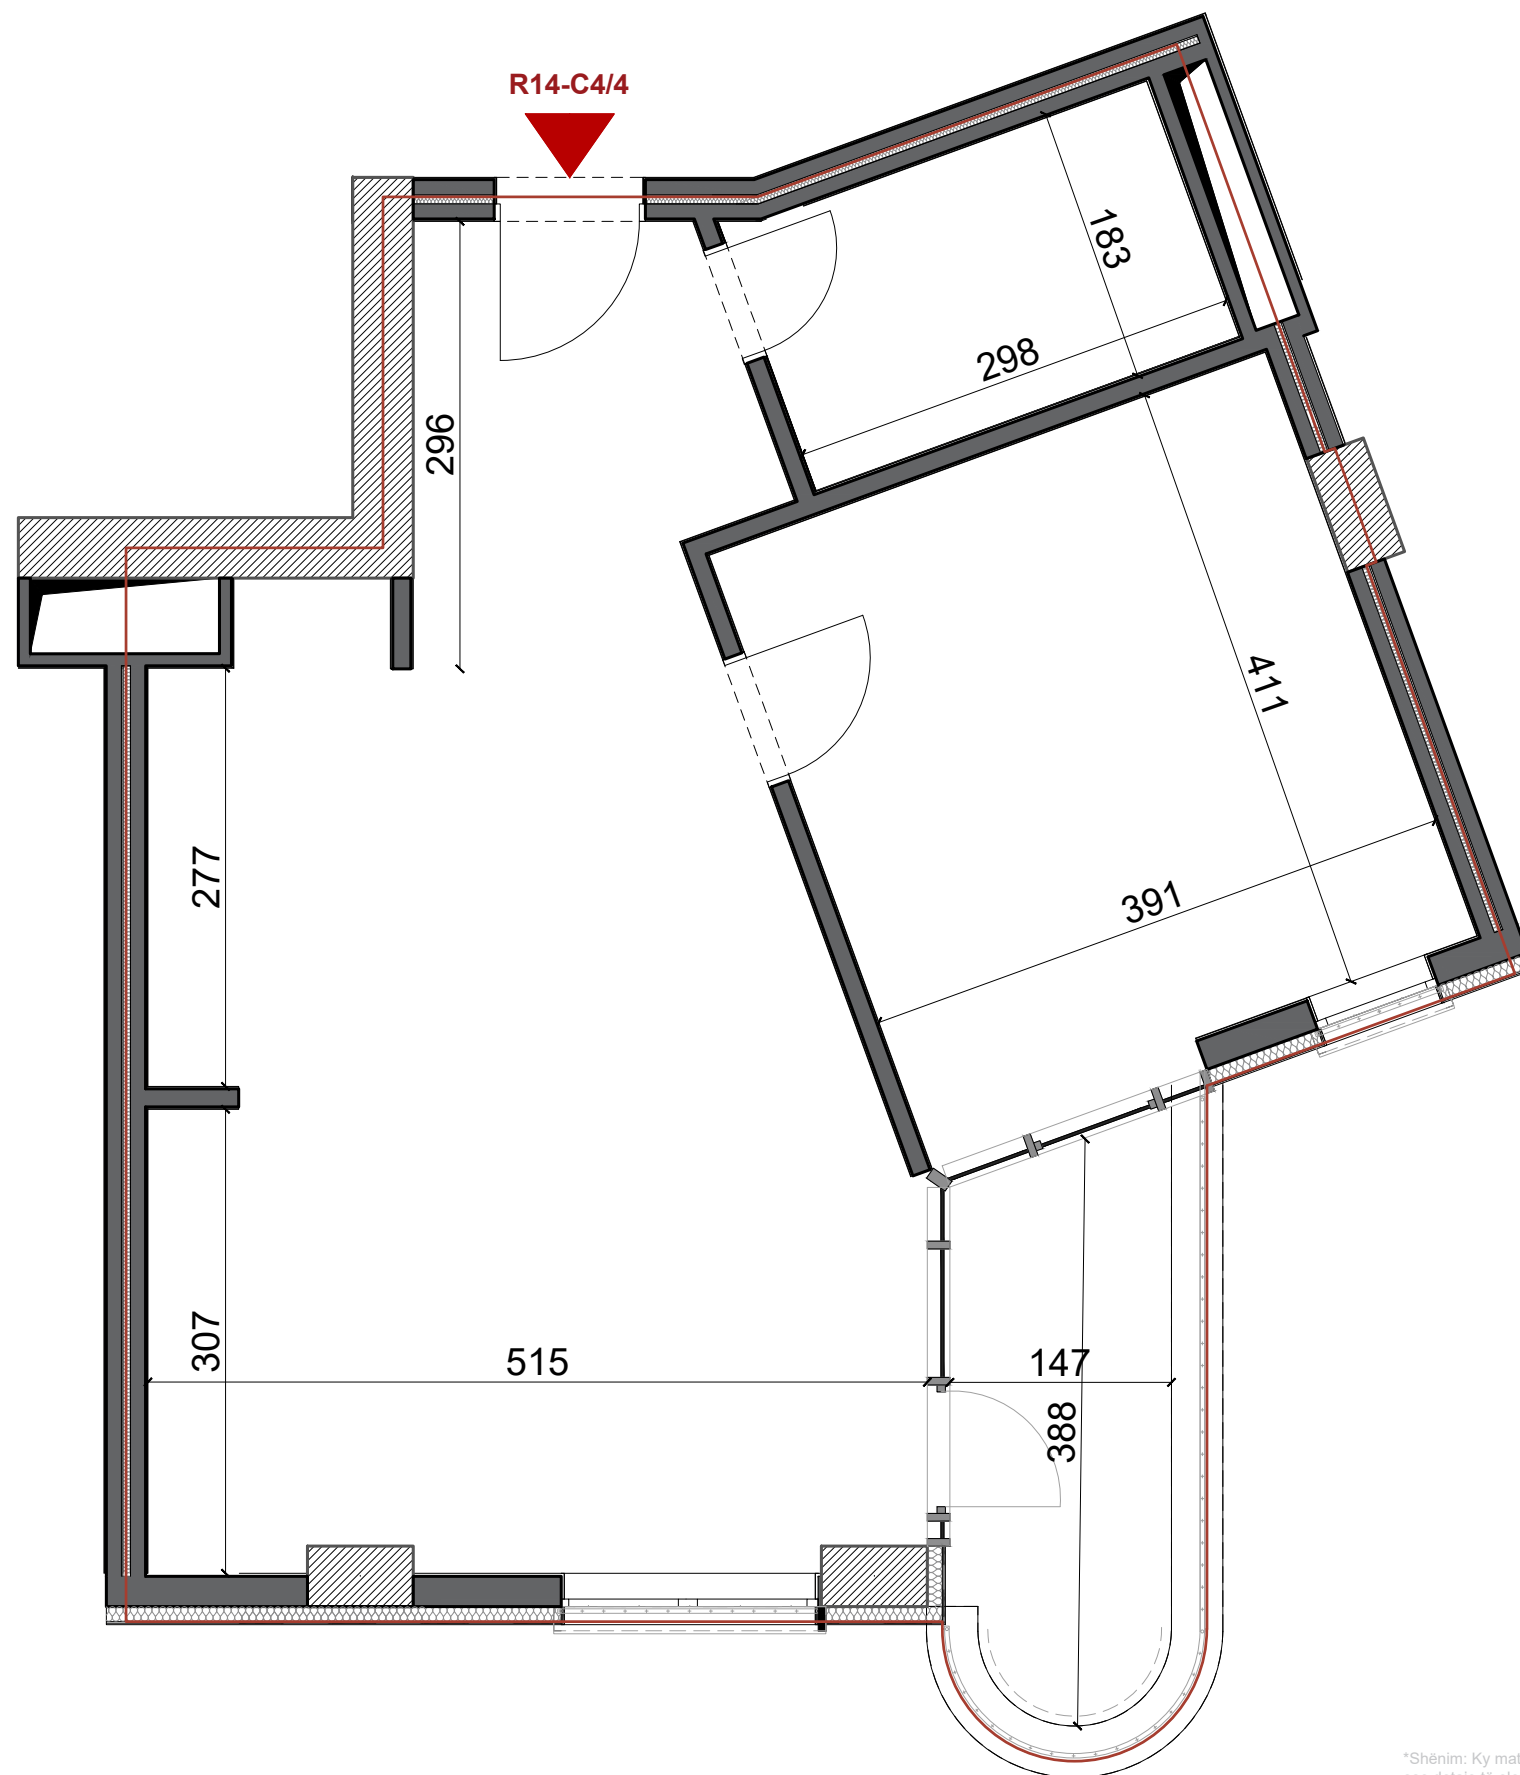

*Shënim: Ky material mund të pësojë ndryshime të vogla në përmasa, konfigurim ose detaje të elementeve përbërëse gjatë fazës së zbatimit, për arsye teknike, pa ndikuar në sipërfaqen totale të apartamentit.

R14-C4/4 **APARTAMENT** **1+1**

GODINA R14 KATI 04
SHKALLA C

SIPËRFAQE
APARTAMENTI
m²


72.75 m²

SIPËRFAQE
E PËRBASHKËT
m²

10.77 m²

SIPËRFAQE
TOTALE
m²

83.52 m²

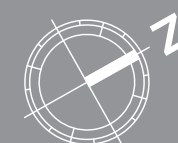

SH 1:50

PAMJE 3D



POZICIONI I OBJEKTIT NË MASTERPLAN



POZICIONI I APARTAMENTIT NË OBJEKT

