


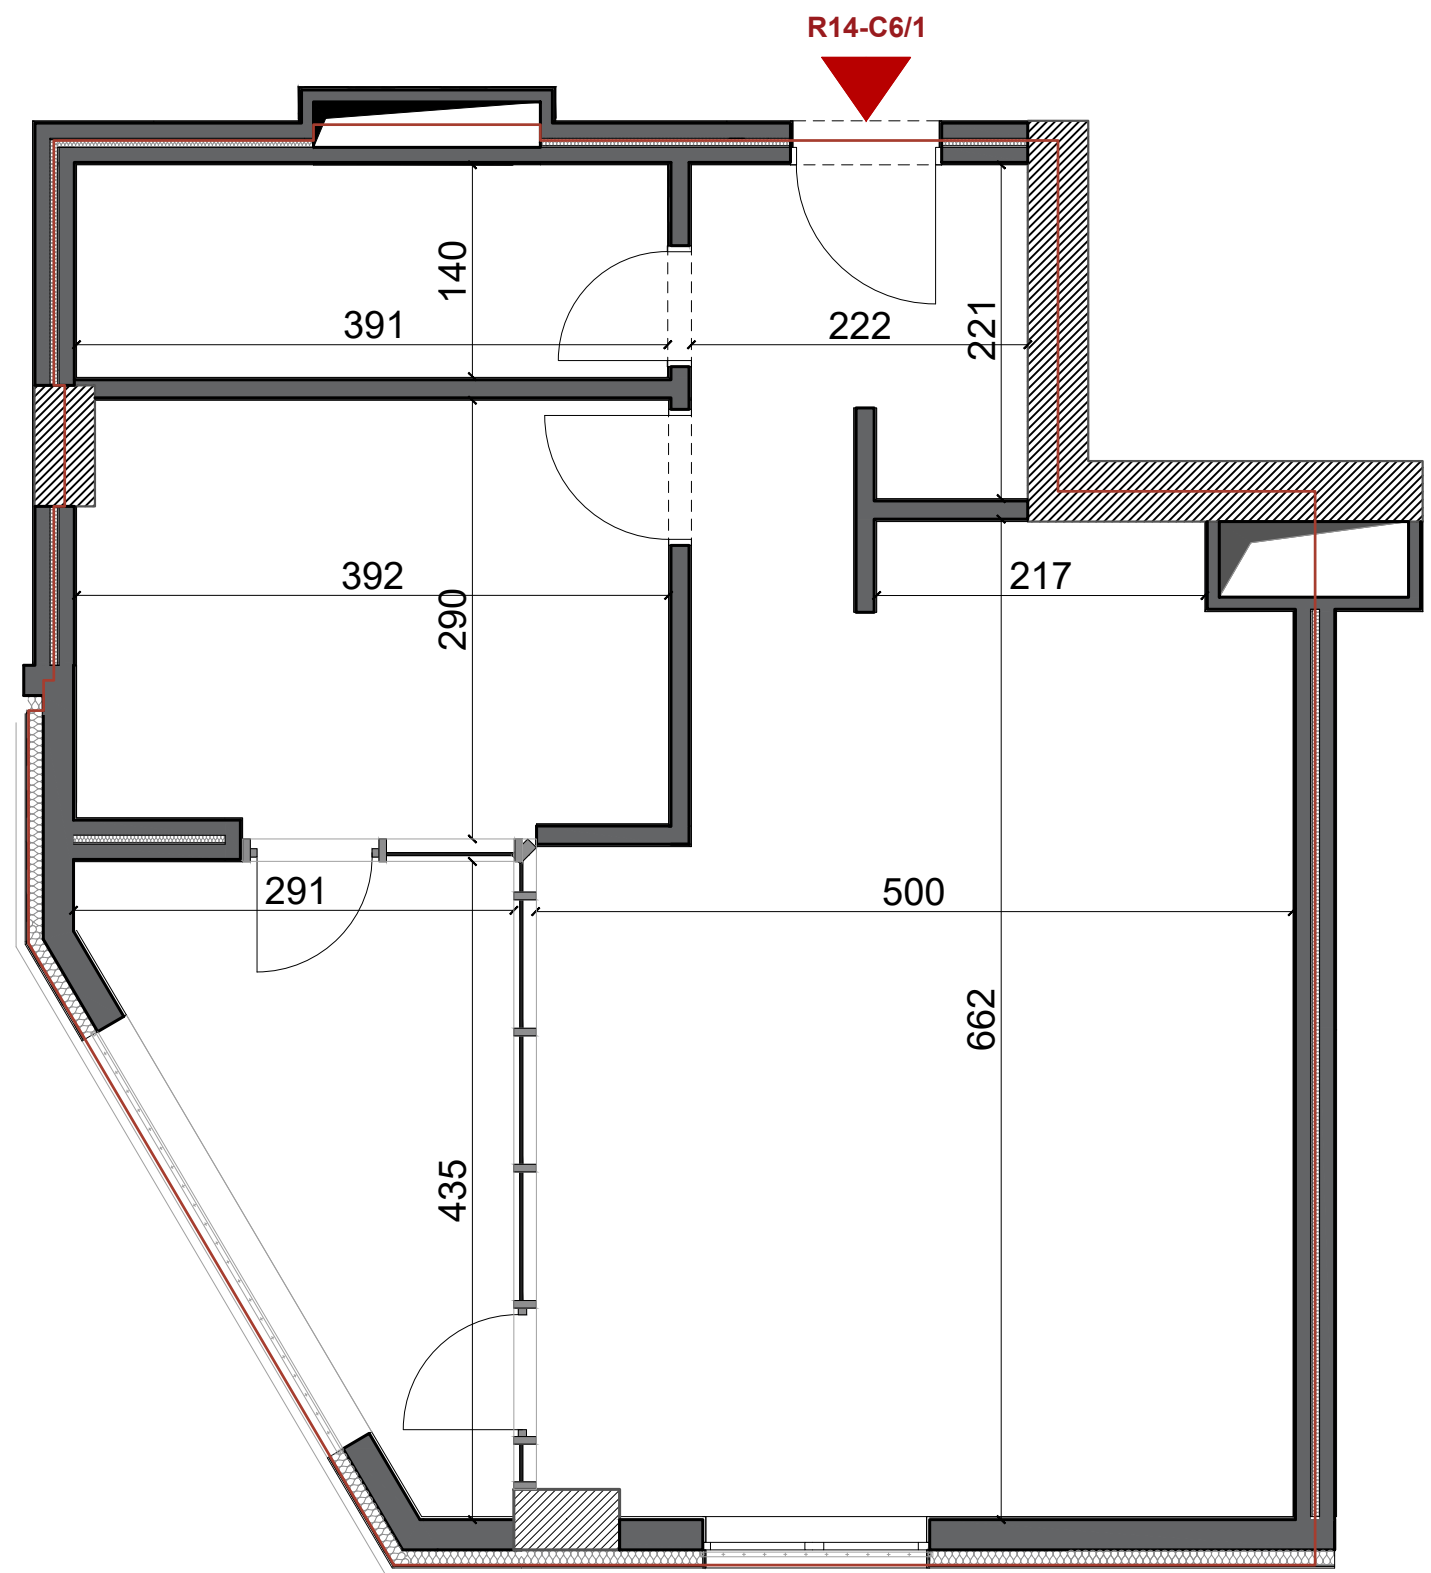

*Shënim: Ky material mund të pësojë ndryshime të vogla në përmasa, konfigurim ose detaje të elementeve përbërëse gjatë fazës së zbatimit, për arsye teknike, pa ndikuar në sipërfaqen totale të apartamentit.

R14-C6/1

GODINA R14

SHKALLA C

APARTAMENT

KATI

1+1

06

SIPËRFAQE APARTAMENTI m ²	SIPËRFAQE E PËRBASHKËT m ²	SIPËRFAQE TOTALE m ²
70.73 m ²	10.47 m ²	81.20 m ²



PAMJE 3D



POZICIONI I OBJEKTIT NË MASTERPLAN



POZICIONI I APARTAMENTIT NË OBJEKT

