


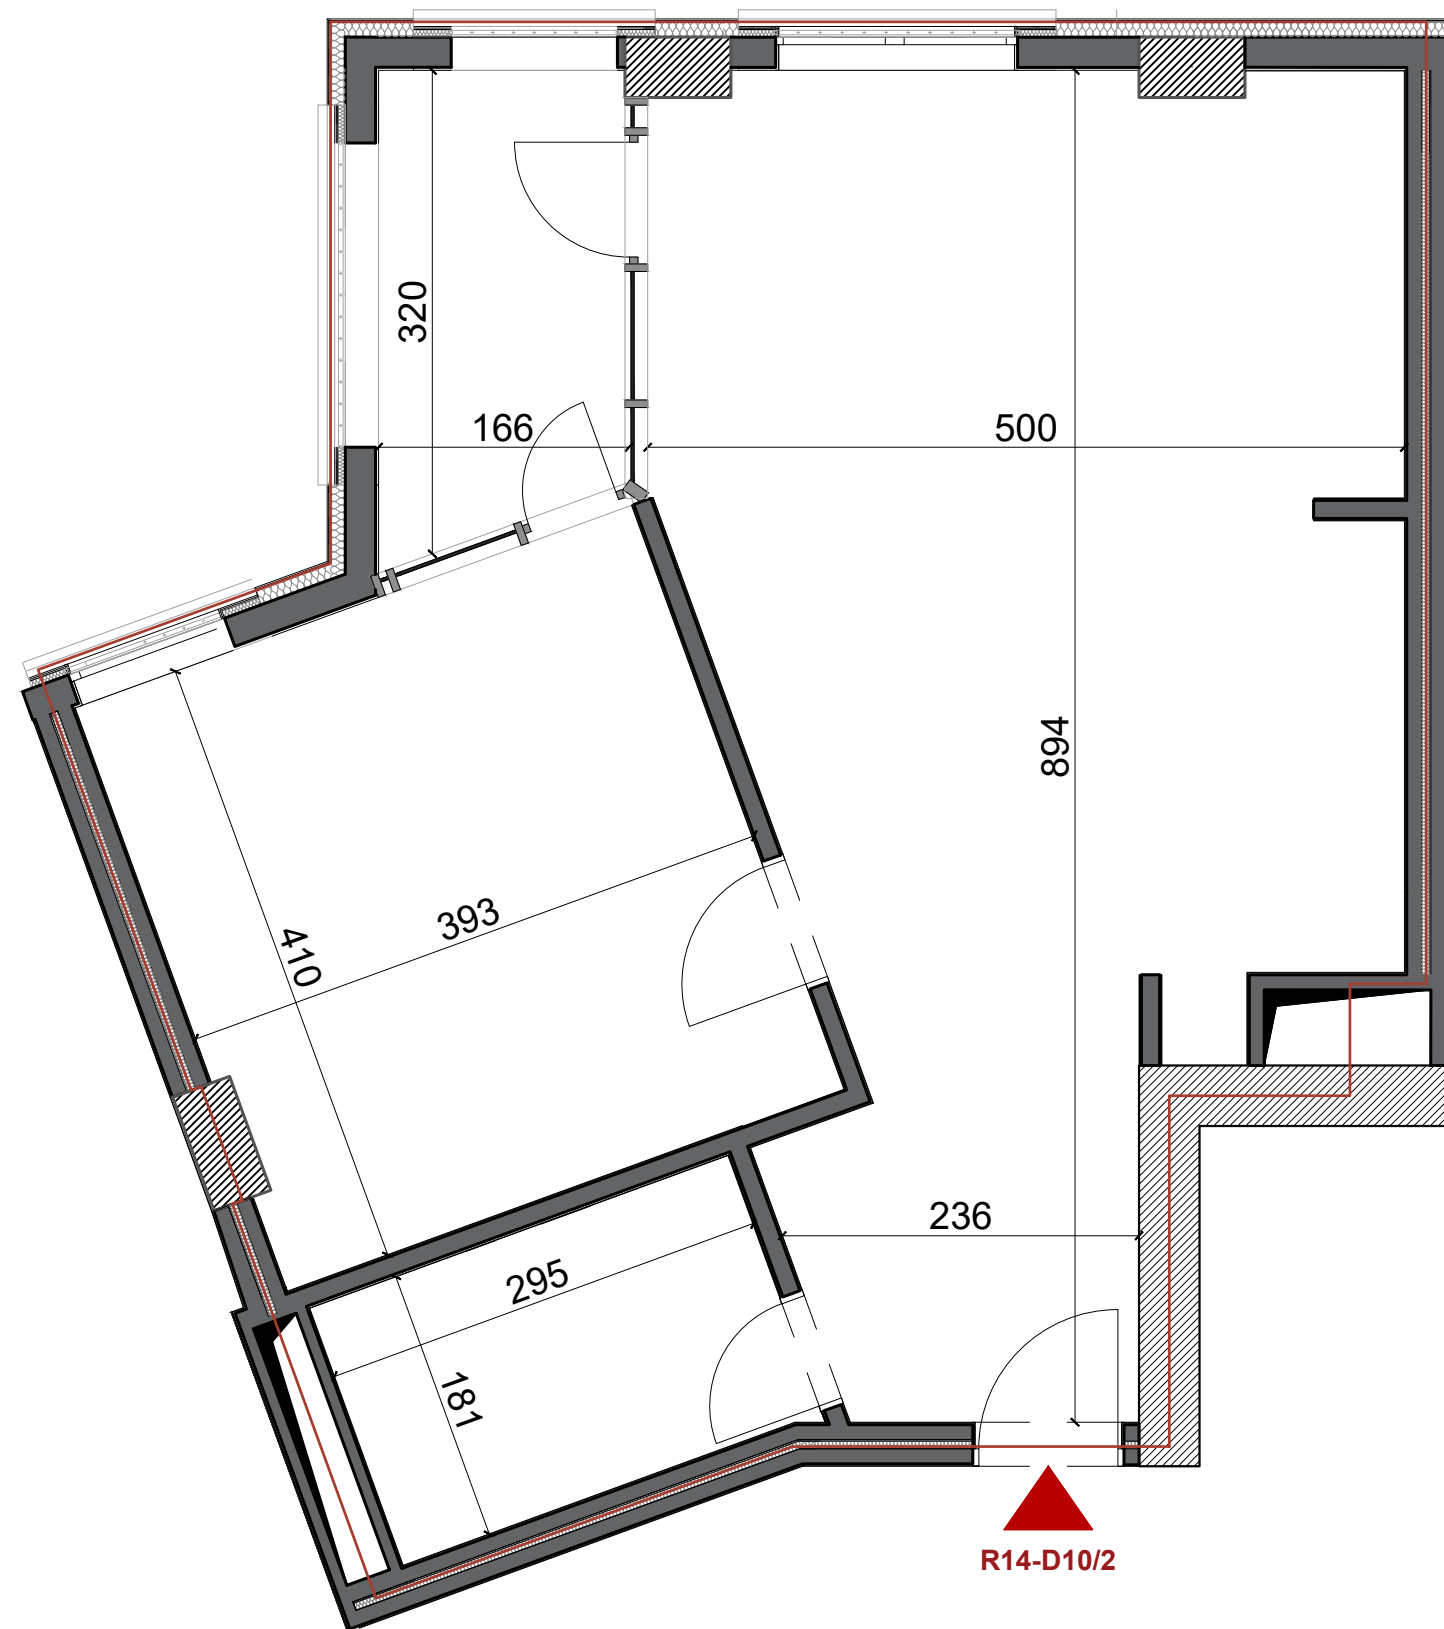

\*Shënim: Ky material mund të pësojë ndryshime të vogla në përmasa, konfigurim ose detaje të elementeve përbërëse gjatë fazës së zbatimit, për arsye teknike, pa ndikuar në sipërfaqen totale të apartamentit.

**R14-D10/2**   **APARTAMENT**   **1+1**

GODINA R14  
SHKALLA D

|      |    |
|------|----|
| KATI | 10 |
|------|----|


SIPËRFAQE  
APARTAMENTI  
m<sup>2</sup>

71.28 m<sup>2</sup>

SIPËRFAQE  
E PËRBASHKËT  
m<sup>2</sup>

**10.55 m<sup>2</sup>**

SIPËRFAQE  
TOTALE  
m<sup>2</sup>

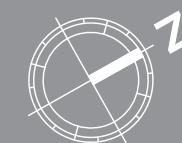81.83 m<sup>2</sup>

SH 1:50

PAMJE 3D



## POZICIONI I OBJEKTIT NË MASTERPLAN



### POZICIONI I APARTAMENTIT NË OBJEKT

