


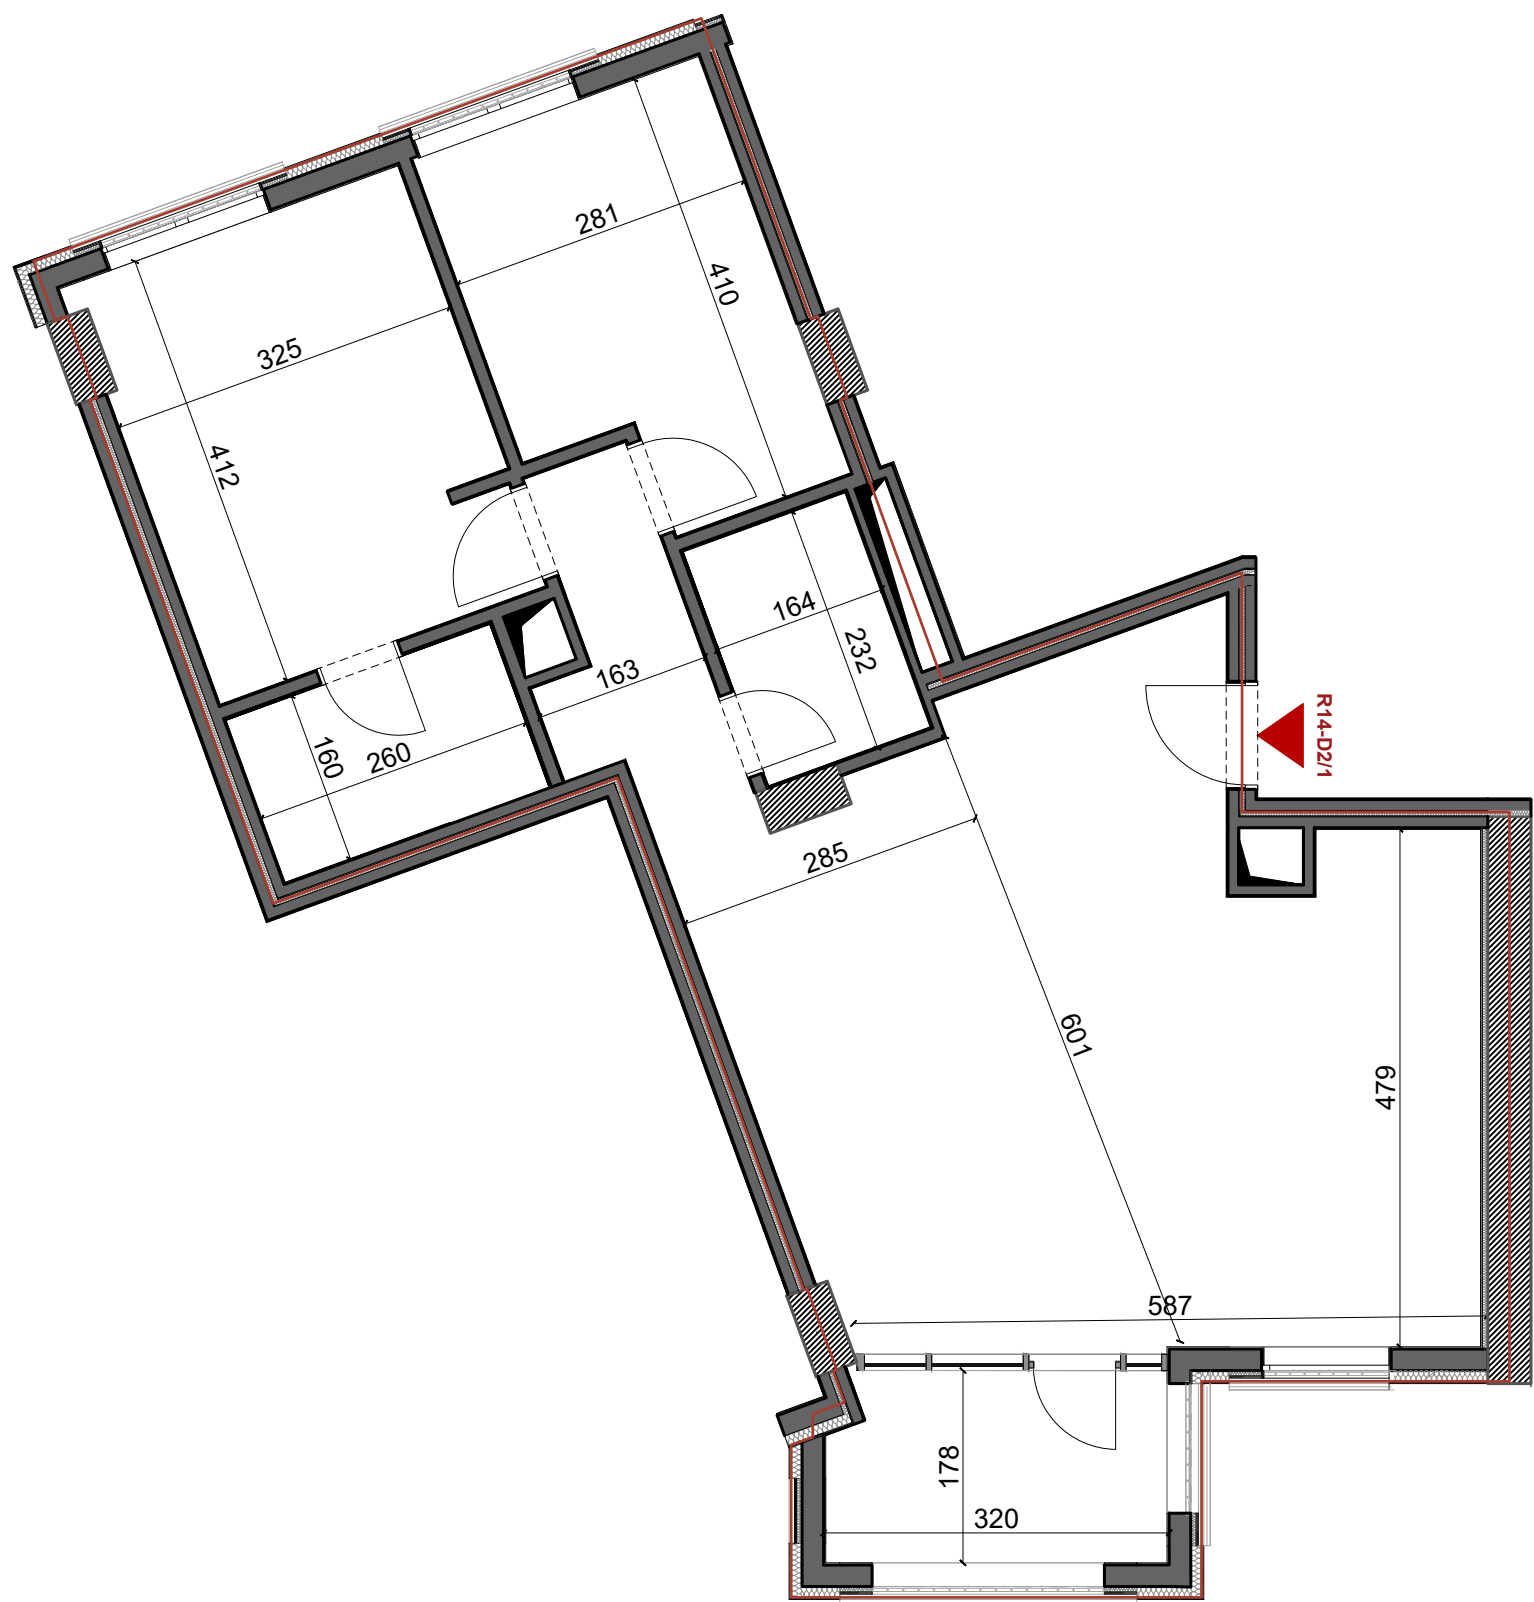

\*Shënim: Ky material mund të pësojë ndryshime të vogla në përmasa, konfigurim ose detaje të elementeve përbërëse gjatë fazës së zbatimit, për arsye teknike, pa ndikuar në sipërfaqen totale të apartamentit.

R14-D2/1

GODINA R14

SHKALLA D

APARTAMENT

KATI

2+1

02

| SIPËRFAQE<br>APARTAMENTI<br>m <sup>2</sup> | SIPËRFAQE<br>E PËRBASHKËT<br>m <sup>2</sup> | SIPËRFAQE<br>TOTALE<br>m <sup>2</sup> |
|--------------------------------------------|---------------------------------------------|---------------------------------------|
| 94.02 m <sup>2</sup>                       | 13.91 m <sup>2</sup>                        | 107.93 m <sup>2</sup>                 |



PAMJE 3D



POZICIONI I OBJEKTIT NË MASTERPLAN



POZICIONI I APARTAMENTIT NË OBJEKT

