


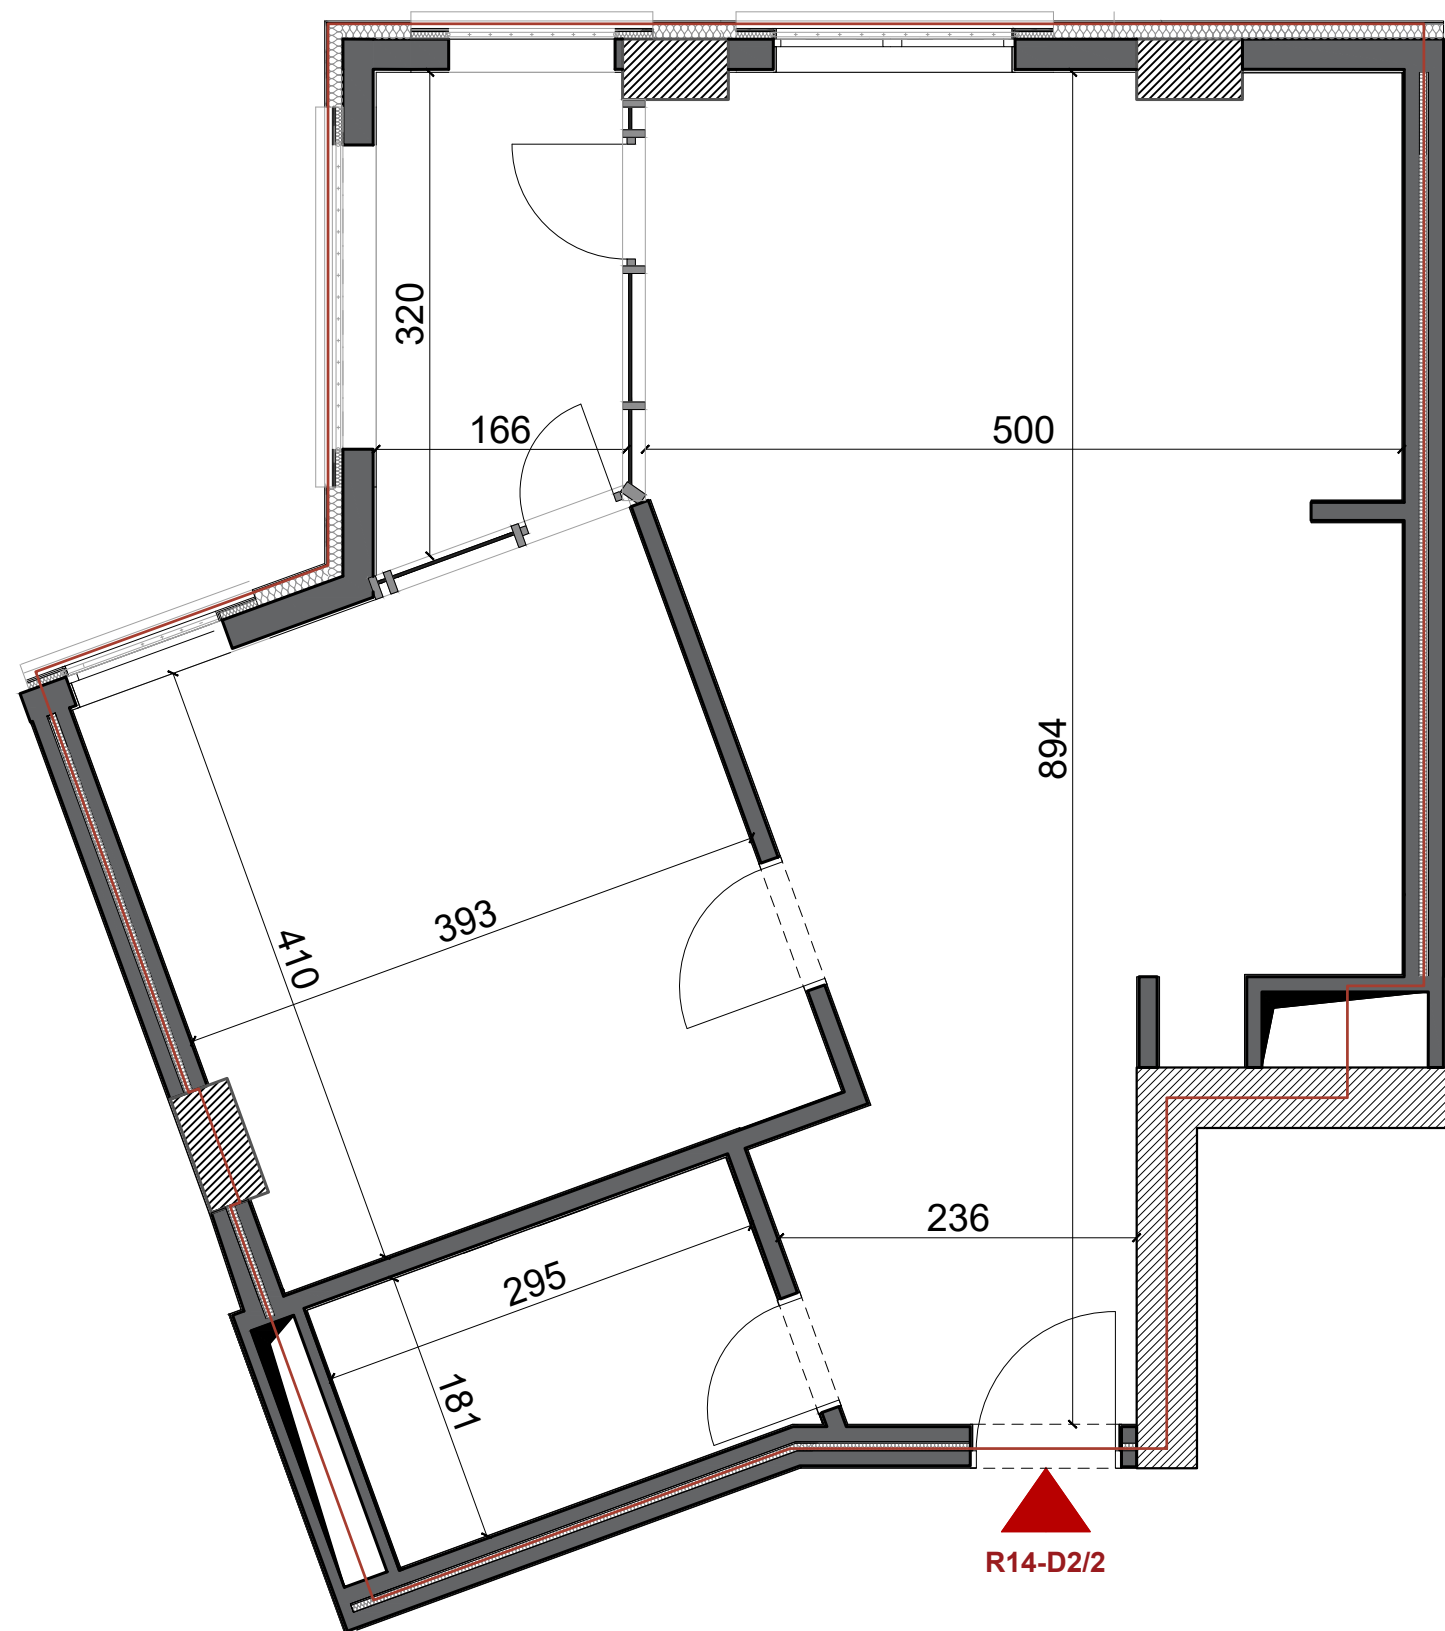

*Shënim: Ky material mund të pësojë ndryshime të vogla në përmasa, konfigurim ose detaje të elementeve përbërëse gjatë fazës së zbatimit, për arsye teknike, pa ndikuar në sipërfaqen totale të apartamentit.

R14-D2/2 APARTAMENT 1+1

GODINA R14
SHKALLA D

KATI 02


SIPËRFAQE
APARTAMENTI
m²

71.28 m²

SIPËRFAQE
E PËRBASHKËT
m²

10.55 m²

SIPËRFAQE
TOTALE
m²

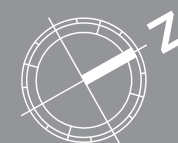81.83 m²

SH 1:50

PAMJE 3D



POZICIONI I OBJEKTIT NË MASTERPLAN



POZICIONI I APARTAMENTIT NË OBJEKT

