


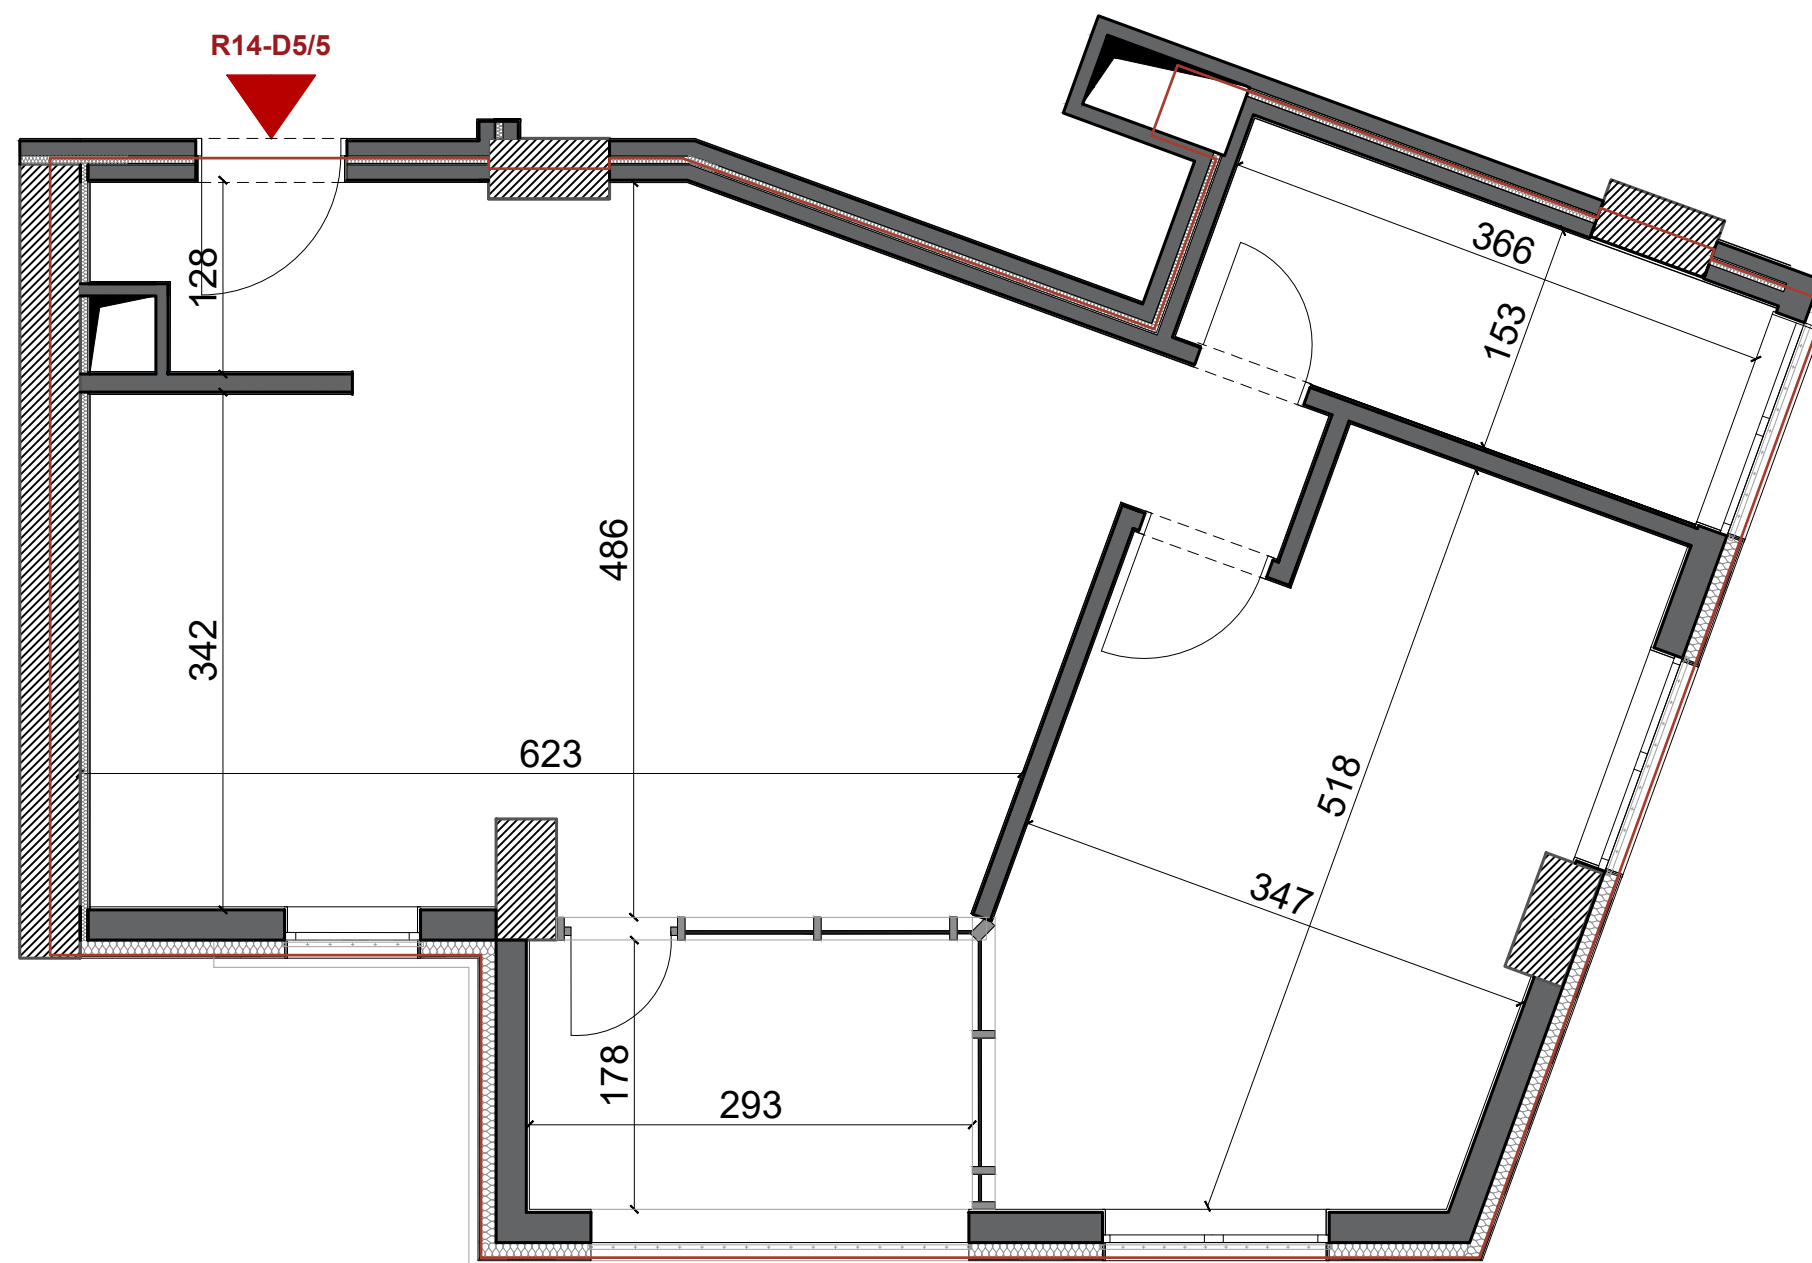


\*Shënim: Ky material mund të pësojë ndryshime të vogla në përmasa, konfigurim ose detaje të elementeve përbërëse gjatë fazës së zbatimit, për arsye teknike, pa ndikuar në sipërfaqen totale të apartamentit.

**R14-D5/5    APARTAMENT    1+1**

|            |      |    |
|------------|------|----|
| GODINA R14 | KATI | 05 |
| SHKALLA D  |      |    |

|                                            |                                             |                                       |
|--------------------------------------------|---------------------------------------------|---------------------------------------|
| SIPËRFAQE<br>APARTAMENTI<br>m <sup>2</sup> | SIPËRFAQE<br>E PËRBASHKËT<br>m <sup>2</sup> | SIPËRFAQE<br>TOTALE<br>m <sup>2</sup> |
| 69.80 m <sup>2</sup>                       | 10.33 m <sup>2</sup>                        | 80.13 m <sup>2</sup>                  |

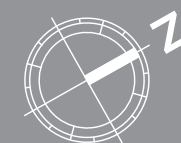

SH 1:50

PAMJE 3D



## POZICIONI I OBJEKTIT NË MASTERPLAN



## POZICIONI I APARTAMENTIT NË OBJEKT

