


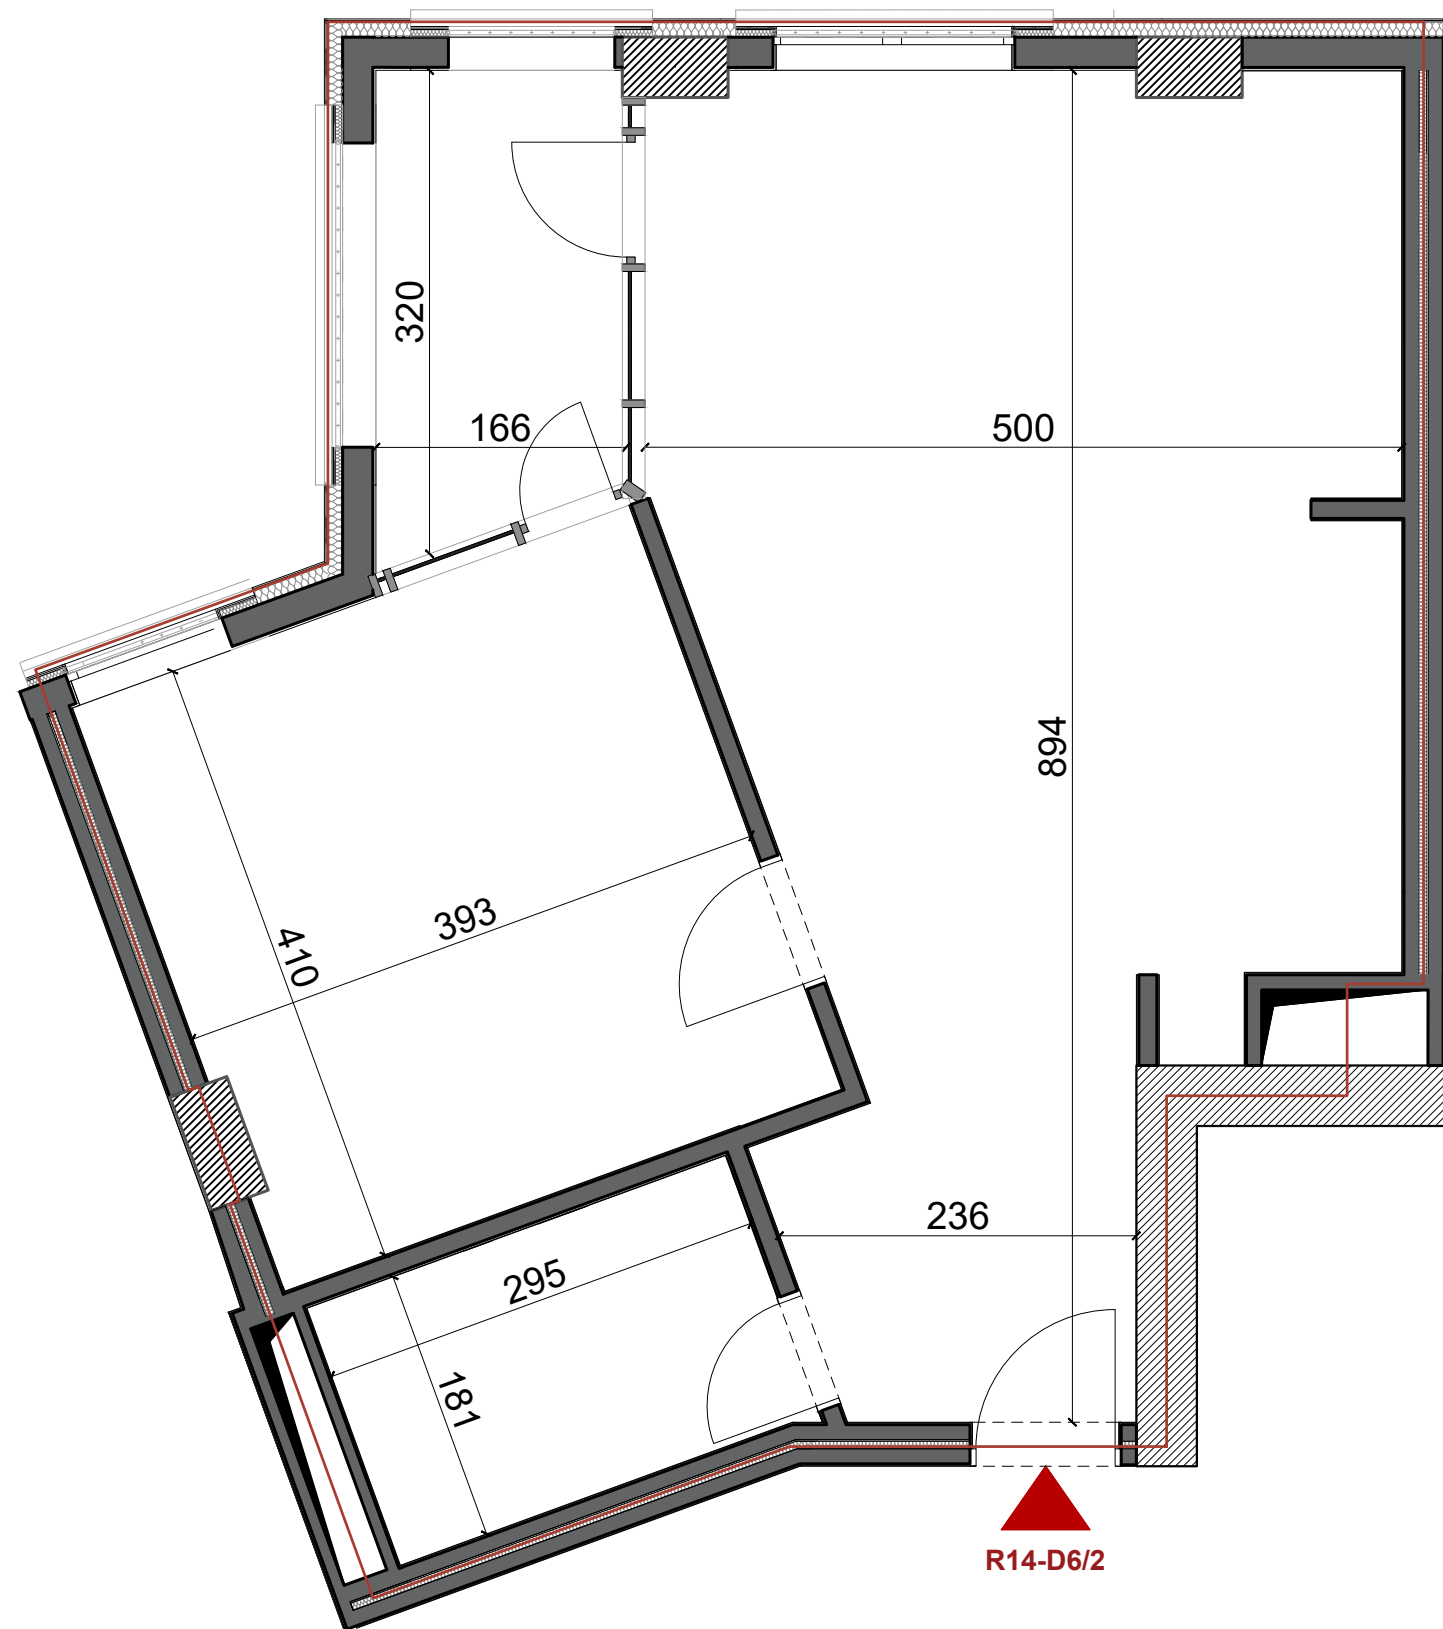


*Shënim: Ky material mund të pësojë ndryshime të vogla në përmasa, konfigurim ose detaje të elementeve përbërëse gjatë fazës së zbatimit, për arsye teknike, pa ndikuar në sipërfaqen totale të apartamentit.

R14-D6/2 **APARTAMENT** **1+1**

GODINA R14 KATI 06
SHKALLA D

SIPËRFAQE APARTAMENTI m ²	SIPËRFAQE E PËRBASHKËT m ²	SIPËRFAQE TOTALE m ²
71.28 m ²	10.55 m ²	81.83 m ²

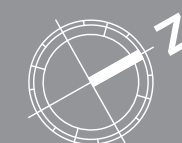

SH 1:50

PAMJE 3D



POZICIONI I OBJEKTIT NË MASTERPLAN



POZICIONI I APARTAMENTIT NË OBJEKT

